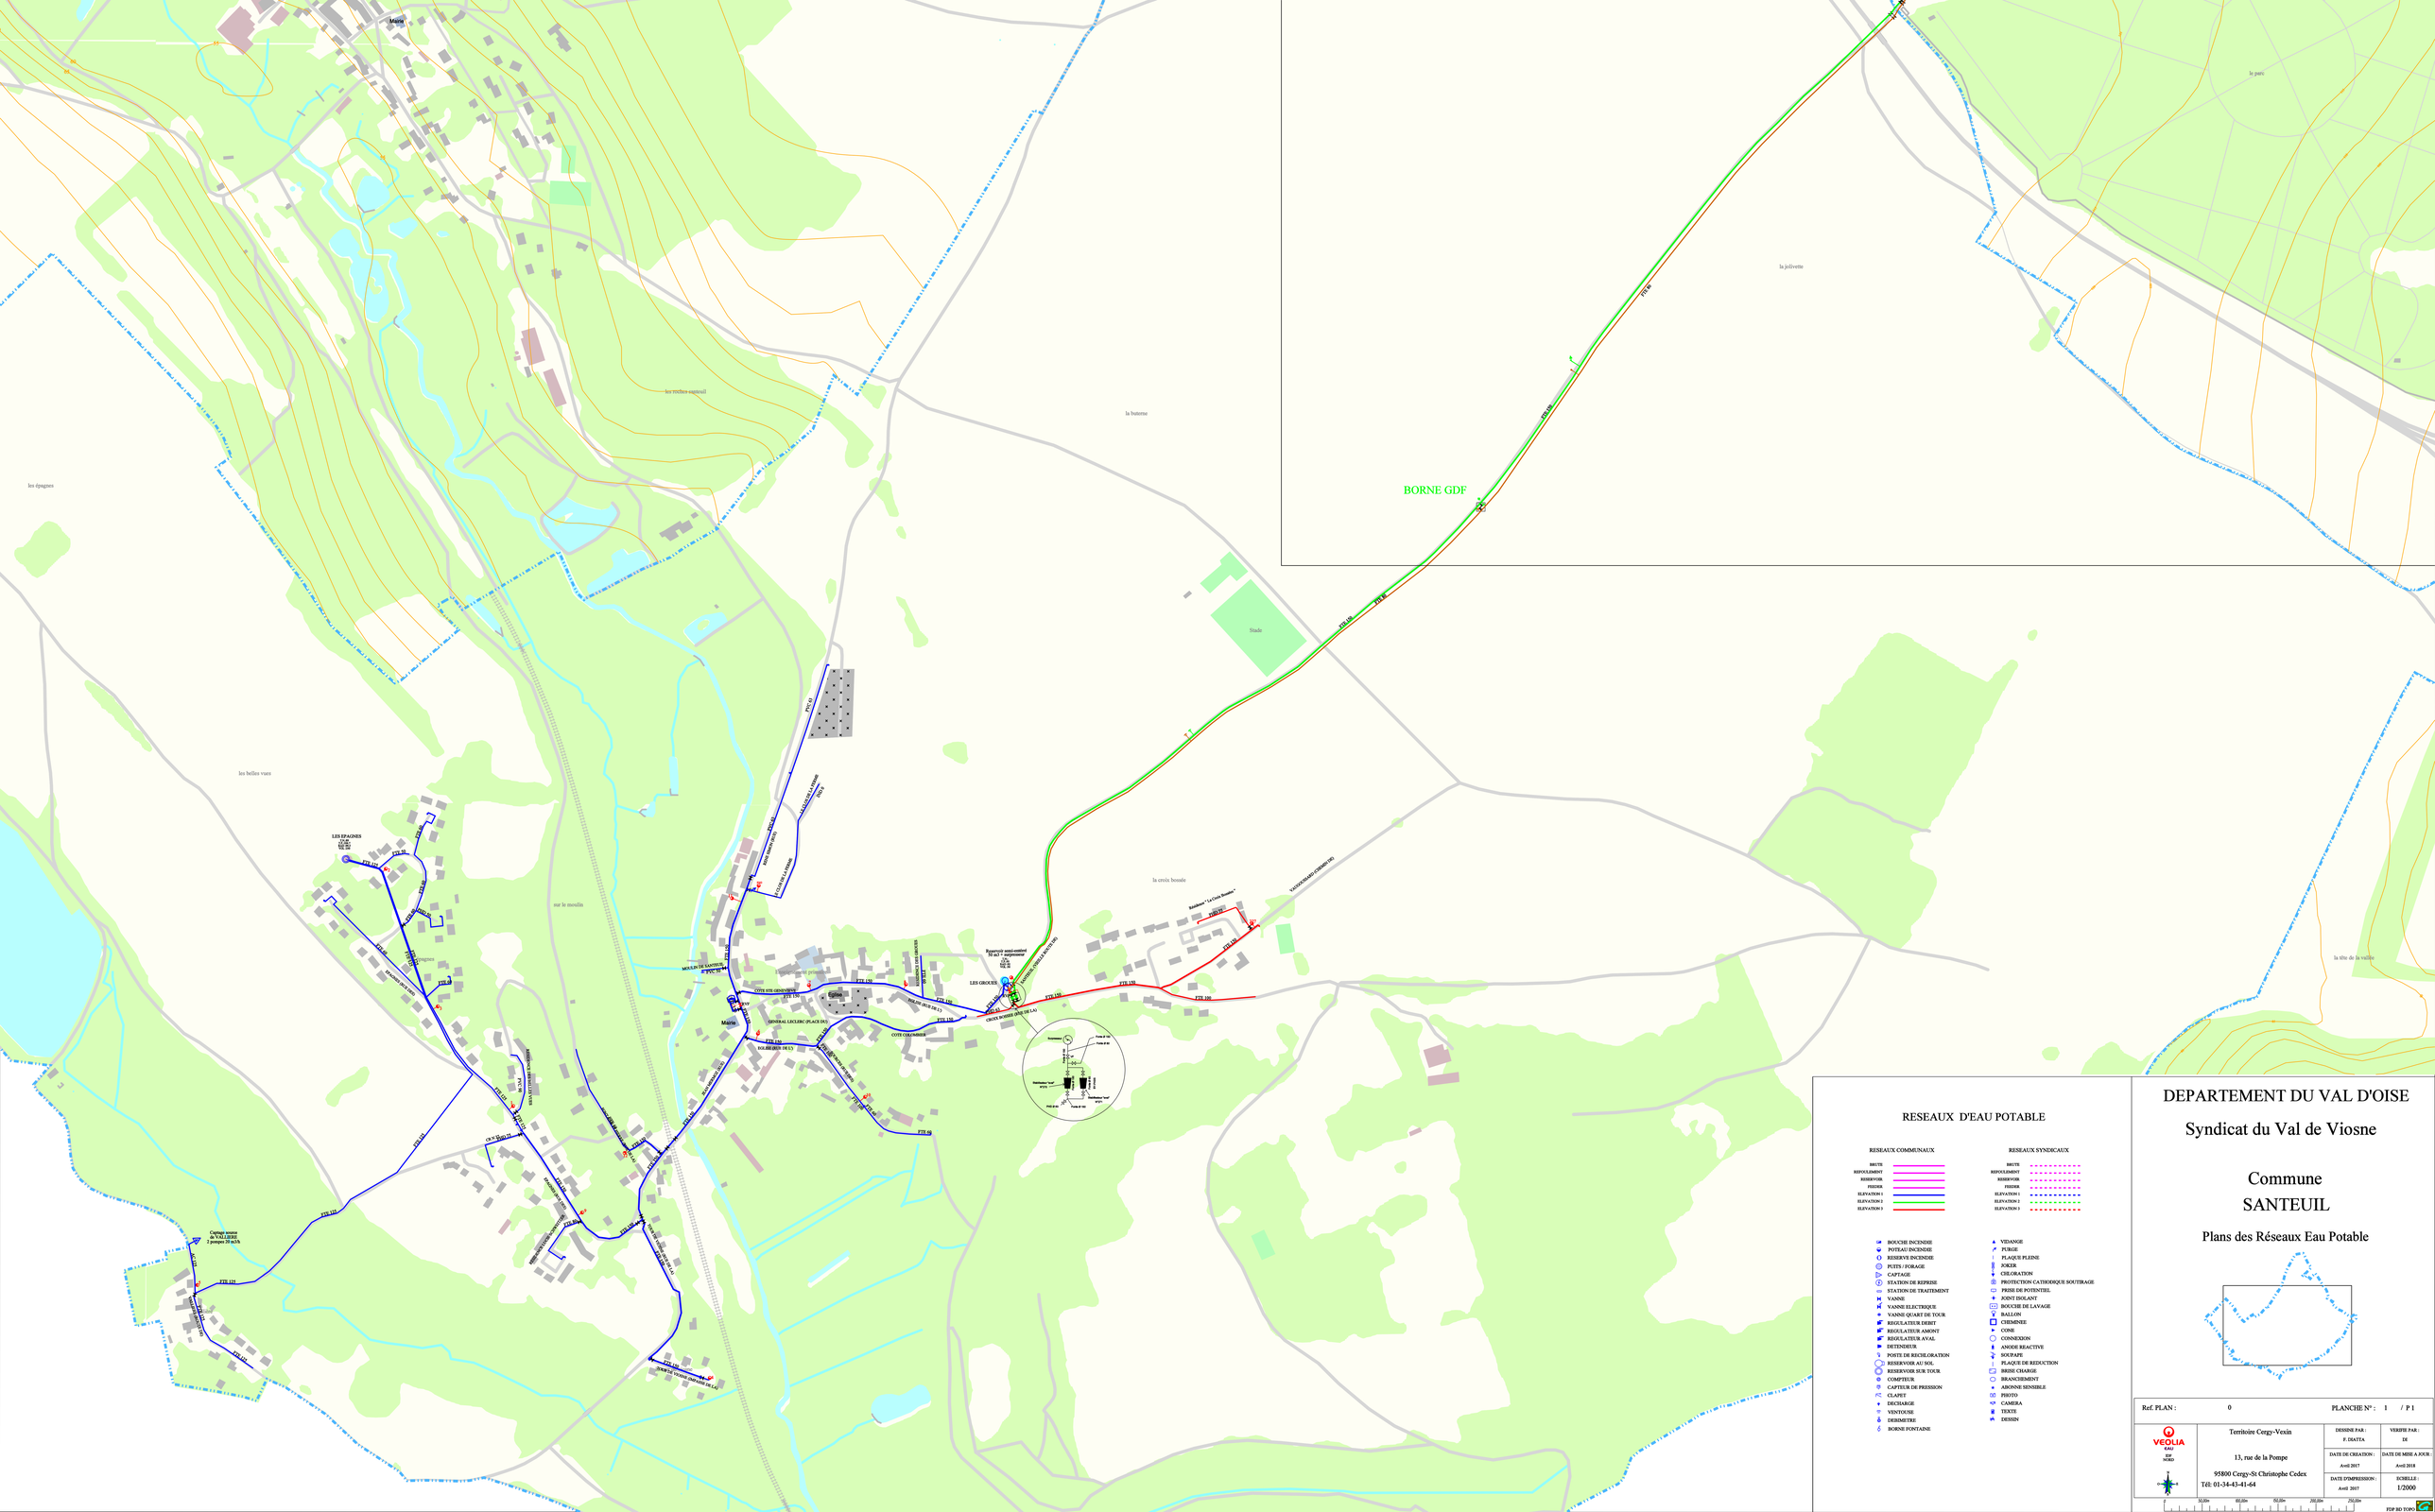
Mairie
les rouches sagneuil
la butorne
les épagnes
les belles vues
sur le moulin
la croix bonale
la jolivette
le parc
la tête de la vallée
Stade
BORNE GDF
LES EPAGNES
Captage source de VALLIERE 2 pompes 10 m3/h
MOULIN DE GANTEUIL 4 PVC 50
Mairie
Eglise
LES GROUES
Réservoir semi-enterré 50 m3 + surpresseur
Surpresseur "La Croix Bonale"
RESEAUX D'EAU POTABLE
RESEAUX COMMUNAUX
BRUTE
REFOULEMENT
RESERVOIR
FEEDER
ELEVATION 1
ELEVATION 2
ELEVATION 3
RESEAUX SYNDICAUX
BRUTE
REFOULEMENT
RESERVOIR
FEEDER
ELEVATION 1
ELEVATION 2
ELEVATION 3
BOUCHE INCENDIE
POTEAU INCENDIE
RESERVOI INCENDIE
PUITS / FORAGE
CAPTAGE
STATION DE REPRISE
STATION DE TRAITEMENT
VANNE
VANNE ELECTRIQUE
VANNE QUART DE TOUR
REGULATEUR DEBIT
REGULATEUR AMONT
REGULATEUR AVAL
DETENDEUR
POSTE DE RECHLORATION
RESERVOIR AU SOL
RESERVOIR SUR TOUR
COMPTEUR
CAPTEUR DE PRESSION
CLAPET
DECHARGE
VENTOUSE
DEBIMETRE
BORNE FONTAINE
VIDANGE
PURGE
PLAQUE PLEINE
JOKER
CHLORATION
PROTECTION CATHODIQUE SOUTIRAGE
PRISE DE POTENTIEL
JOINT ISOLANT
BOUCHE DE LAVAGE
BALLON
CHEMINEE
CONE
CONNEXION
ANODE REACTIVE
SOUPAPE
PLAQUE DE REDUCTION
BRISE CHARGE
BRANCHEMENT
ABONNE SENSIBLE
PHOTO
CAMERA
TEXTE
DESSIN
DEPARTEMENT DU VAL D'OISE
Syndicat du Val de Viosne
Commune
SANTEUIL
Plans des Réseaux Eau Potable
Ref. PLAN : 0
PLANCHE N° : 1 / P 1
VEOLIA EAU
Dir. NORD
Territoire Cergy-Vexin
13, rue de la Pompe
95800 Cergy-St Christophe Cedex
Tél: 01-34-43-41-64
DESSINE PAR : F. DIATTA
VERIFIE PAR : DI
DATE DE CREATION : Avril 2017
DATE DE MISE A JOUR : Avril 2018
DATE D'IMPRESSION : Avril 2017
ECHELLE : 1/2000
FDP BD TOPO